

PLANZEICHENERKLÄRUNG

Art der baulichen Nutzung

- Sondergebiet
Biogasanlagen, Aufbereitungsanlagen für Biogas
zu Nebenprodukten, Nährstoffaufbereitungsanlagen

Sonstige Planzeichen

- Grenze des räumlichen Geltungsbereiches
der Flächennutzungsplanänderung

NACHRICHTLICHE ÜBERNAHMEN

- Sollten bei den geplanten Bau- und Erdarbeiten ur- oder frühgeschichtliche Bodenfunde (das können u.a. sein: Tongefäßscherben, Holzkohleinsammlungen, Schlacken sowie auffällige Bodenverfärbungen und Steinkonzentrationen, auch geringe Spuren solcher Funde) gemacht oder Denkmale der Erdgeschichte (hier: Überreste oder Spuren - z.B. Versteinerungen -, die Aufschluss über die Entwicklung tierischer oder pflanzlicher Lebens in vergangenen Erdperioden oder die Entwicklung der Erde geben) freigelegt werden, sind diese gemäß § 14 Abs. 1 des Nds. Denkmalschutzgesetzes (NDSchG) meldepflichtig und müssen der Denkmalbehörde des Landkreises Osnabrück (Stadt- und Kreisarchäologie im Osnabrücker Land, Lotter Straße 2, 49078 Osnabrück, Tel. 0541/323-2277 oder -4433, Mail: archaeologie@osnabrueck.de) unverzüglich gemeldet werden.
Meldepflichtig ist der Finder, der Leiter der Arbeiten oder der Unternehmer. Bodenfunde und Fundstellen sind nach § 14 Abs. 2 des NDSchG bis zum Ablauf von vier Werktagen nach der Anzeige unverändert zu lassen bzw. für ihren Schutz ist Sorge zu tragen, wenn nicht die Denkmalschutzbehörde vorher die Fortsetzung der Arbeiten gestattet.

HINWEISE

- An das Gebiet grenzen teilweise landwirtschaftliche Nutzflächen an, aus denen es zeitweise auch im Zuge der ordnungsgemäßen Bewirtschaftung der Flächen zu Geruchs-, Geräusch- und Staubimmissionen kommen kann. Diese sind als ortsüblich hinzunehmen.
- Bei Tiefbauarbeiten ist auf vorhandene Versorgungseinrichtungen Rücksicht zu nehmen, damit Schäden und Unfälle vermieden werden. Im Bedarfsfall sind die jeweiligen Versorgungsträger um Anzeige der erdverlegten Versorgungseinrichtungen in der Örtlichkeit zu bitten.
- Zur Gewährleistung eines ausreichenden Brandschutzes sind die Bestimmungen des Arbeitsblattes W 405 der Techn. Regeln des Deutschen Vereins des Gas- und Wasserfaches e. V. (DVGW) einzuhalten.


RECHTSGRUNDLAGEN – alle in der derzeit gültigen Fassung

Baugesetzbuch - BauGB - in der Fassung der Bekanntmachung vom 03.11.2017 (BGBl. I, S. 3634), zuletzt geändert durch Artikel 2 des Gesetzes vom 20.07.2022 (BGBl. I, S. 1353).

Baunutzungsverordnung - BauNVO - in der Fassung der Bekanntmachung vom 21.11.2017 (BGBl. I, S. 3786), zuletzt geändert durch Artikel 2 des Gesetzes vom 14.06.2021 (BGBl. I, S. 1802).

Planzeichenverordnung 1990 - PlanZV 90 - vom 18.12.1990 (BGBl. 1991 I, S. 58), zuletzt geändert durch Artikel 3 des Gesetzes vom 14.06.2021 (BGBl. I, S. 1802).

Niedersächsisches Kommunalverfassungsgesetz - (NKomVG) - vom 17.12.2010 (Nds. GVBl. 2010, S. 576), zuletzt geändert durch Gesetz vom 23.03.2022 (Nds. GVBl. S. 191).

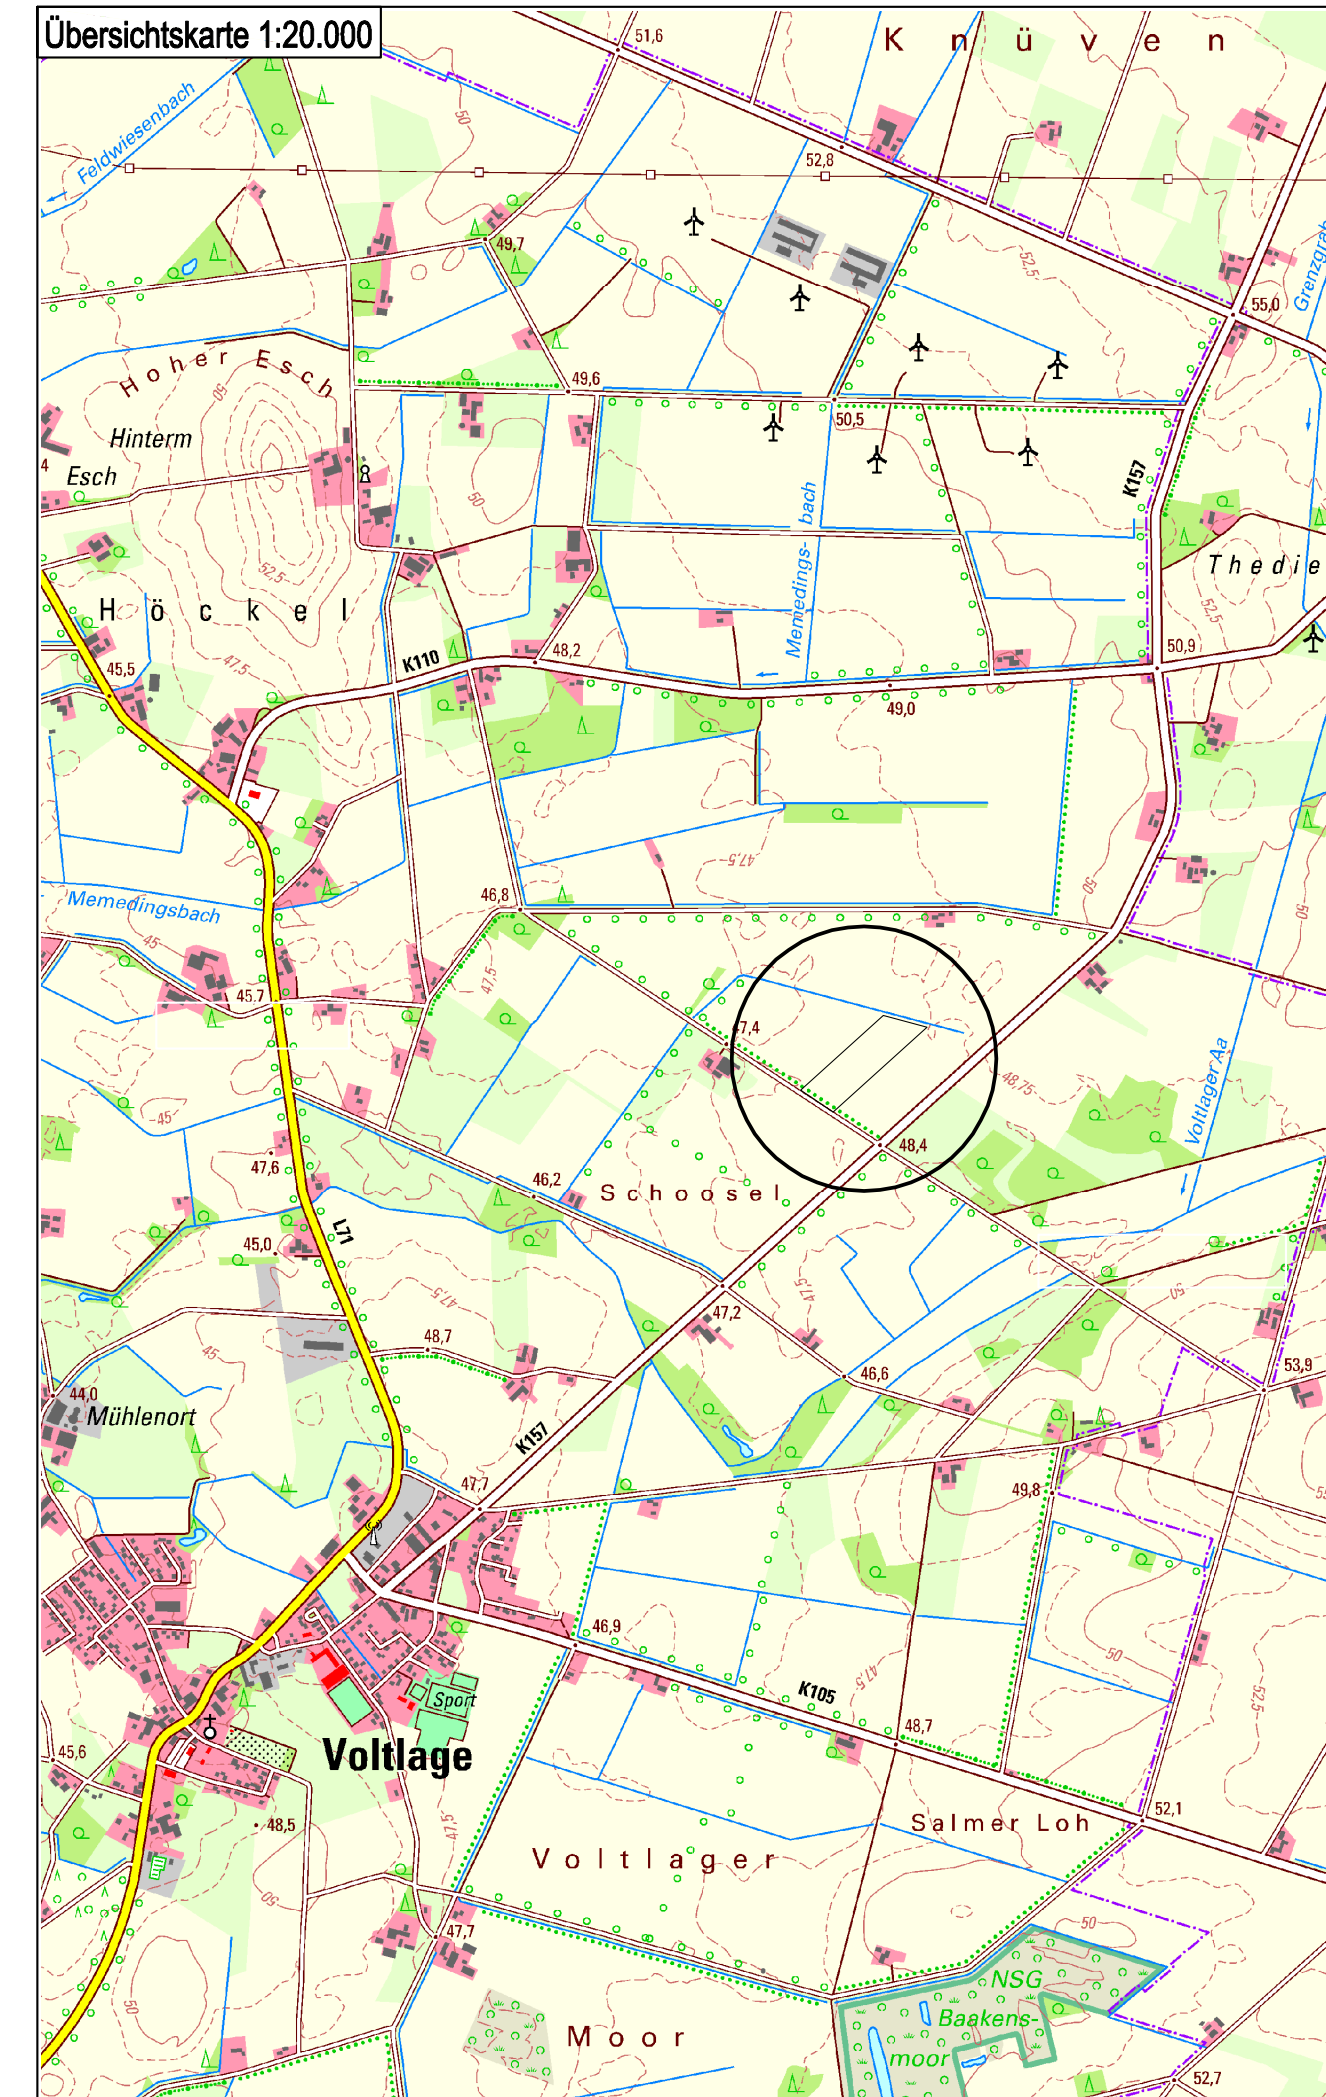

AUSLEGUNGSFASSUNG

28. ÄNDERUNG FLÄCHENNUTZUNGSPLAN SAMTGEMEINDE NEUENKIRCHEN

- MITGLIEDSGEMEINDE VOLTLAG E -

LANDKREIS OSNABRÜCK

PRÄAMBEL:
Aufgrund des § 1 Abs. 3 des Baugesetzbuches (BauGB) i. V. m. §§ 58 und 98 des Niedersächsischen Kommunalverfassungsgesetzes (NKomVG) hat der Rat der Samtgemeinde diese Flächennutzungsplanänderung, bestehend aus der Planzeichnung (1 Blatt), in der Sitzung am beschlossen.

Die Flächennutzungsplanänderung ist mit Verfügung (Az.:) vom heutigen Tage unter Auflagen / mit Maßgaben / mit Ausnahme der durch kenntlich gemachten Teile gemäß § 6 BauGB genehmigt.

Neuenkirchen, den

Osnabrück, den

Höhere Verwaltungsbehörde

Samtgemeindebürgermeister

Der Samtgemeinderat hat in seiner Sitzung am die Aufstellung der Flächennutzungsplanänderung beschlossen. Der Aufstellungsbeschluss wurde gemäß § 2 Abs. 1 BauGB am ortsüblich bekannt gemacht.

Der Samtgemeinderat ist den in der Genehmigungsverfügung vom (Az.:) aufgeführten Auflagen/ Maßgaben / Ausnahmen in seiner Sitzung am beigetreten. Die Flächennutzungsplanänderung hat wegen der Auflagen / Maßgaben vom bis einschl. öffentlich ausgelegt. Ort und Dauer der öffentlichen Auslegung wurden am ortsüblich bekannt gemacht.

Neuenkirchen, den

Neuenkirchen, den

Samtgemeindebürgermeister

Der Samtgemeindeausschuss hat in seiner Sitzung am dem Entwurf der Flächennutzungsplanänderung und der Begründung zugestimmt und seine öffentliche Auslegung gemäß § 3 Abs. 2 BauGB / § 4a Abs. 3 Satz 1 in Verbindung mit § 3 Abs. 2 BauGB beschlossen. Ort und Dauer der öffentlichen Auslegung wurden am ortsüblich bekannt gemacht. Der Entwurf der Flächennutzungsplanänderung und der Begründung haben vom bis einschl. gemäß § 3 Abs. 2 BauGB öffentlich ausgelegt.

Samtgemeindebürgermeister

Die Erteilung der Genehmigung der Flächennutzungsplanänderung ist gemäß § 6 Abs. 5 BauGB am im Amtsblatt bekannt gemacht worden. Die Flächennutzungsplanänderung ist damit am wirksam geworden.

Neuenkirchen, den

Neuenkirchen, den

Samtgemeindebürgermeister

Innerhalb eines Jahres nach Bekanntmachung der Flächennutzungsplanänderung ist die Verletzung von Verfahrens- oder Formvorschriften (Beachtlichkeit gemäß §§ 214 und 215 BauGB) beim Zustandekommen der Flächennutzungsplanänderung nicht geltend gemacht worden.

Samtgemeindebürgermeister

Samtgemeindebürgermeister

Der Samtgemeinderat hat nach Prüfung der Bedenken und Anregungen gemäß § 3 Abs. 2 BauGB die Flächennutzungsplanänderung nebst Begründung in seiner Sitzung am beschlossen.

Der Entwurf der Flächennutzungsplanänderung wurde ausgearbeitet vom:

Neuenkirchen, den

PLANUNGSBÜRO
Dehling & Twisselmann
Stadt-, Bauleit- und Landschaftsplanung
Mühlenstraße 3 49074 Osnabrück
Tel. (0541) 222 57 eMail: psdt@web.de

Osnabrück, den 04.09.2020 / 10.05.2022 / 28.09.2022

Kartengrundlage:
ALKIS-Daten im DXF-Format
Quelle: Auszug aus den Geobasisdaten der Niedersächsischen Vermessungs- und Katasterverwaltung © 2012

Herausgeber:
LGLN - Landesamt für Geoinformation und Landesvermessung Niedersachsen,
Regionaldirektion Osnabrück-Meppen

Ausgabejahr:
Stand: 21.02.2012

